


GEÄNDERTE PLANFASSUNG

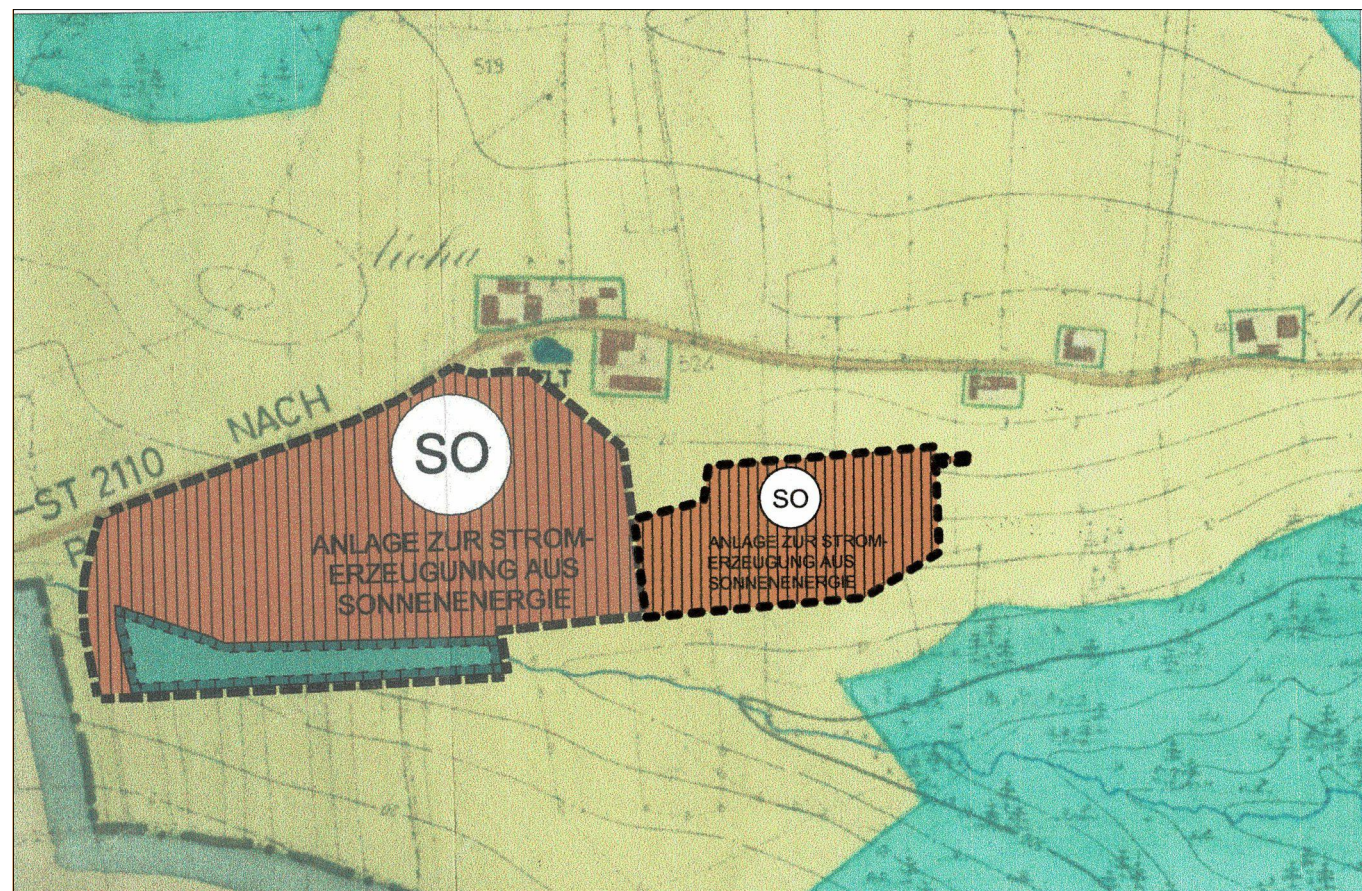

BISHER GÜLTIGE FASSUNG



Verfahrensvermerk

1. Der Marktgemeinderat Kößlarn hat in der Sitzung vom die 10. Änderung des Flächennutzungsplanes mit Deckblatt Nr. 10 beschlossen. Der Aufstellungsbeschluss wurde am ortsüblich bekannt gemacht.
2. Die frühzeitige Öffentlichkeitsbeteiligung gemäß § 3 Abs. 1 BauGB mit öffentlicher Darlegung und Anhörung für den Vorentwurf des Deckblatts Nr. 10 in der Fassung vom hat in der Zeit vom bis stattgefunden.
3. Die frühzeitige Beteiligung der Behörden und sonstigen Träger öffentlicher Belange gemäß § 4 Abs. 1 BauGB für den Vorentwurf des Deckblatts Nr. 10 in der Fassung vom hat in der Zeit vom bis stattgefunden.
4. Zu dem Entwurf des Deckblatts Nr. 10 in der Fassung vom wurden die Behörden und sonstigen Träger öffentlicher Belange gemäß § 4 Abs. 2 BauGB in der Zeit vom bis beteiligt.
5. Der Entwurf des Deckblatts Nr.10 in der Fassung vom wurde mit der Begründung gemäß § 3 Abs. 2 BauGB in der Zeit vom bis öffentlich ausgelegt. Ort und Dauer der öffentlichen Auslegung wurde am 02.08.2018 ortsüblich bekannt gemacht.
6. Die Marktgemeinde Kößlarn hat mit Beschluss des Marktrates vom die Änderung des Flächennutzungsplans mit Deckblatt Nr. 10 in der Fassung vom festgestellt.

Kößlarn, den

(Siegel)

Willi Lindner, Bürgermeister

7. Das Landratsamt Rottal-Inn hat die Änderung des Flächennutzungsplans mit Deckblatt Nr. 10 mit Bescheid vom AZ gemäß § 6 BauGB genehmigt.

Kößlarn, den

(Siegel)

Willi Lidner, Bürgermeister

9. Die Erteilung der Genehmigung der Änderung des Flächennutzungsplans mit Deckblatt Nr. 10 wurde am gemäß § 6 Abs. 5 BauGB ortsüblich bekannt gemacht. Die Änderung des Flächennutzungsplans mit Deckblatt Nr. 10 ist damit wirksam.

Kößlarn, den

(Siegel)

Willi Linder, Bürgermeister



**Markt
Kößlarn**

**MARKT KÖSSLARN
ÄNDERUNG FLÄCHENNUTZUNGSPLAN
MIT DECKBLATT NR. 10**

Vorentwurf vom 15.07.2022
Gemeinde Markt Kößlarn
Landkreis Passau
Regierungsbezirk Niederbayern

Maßstab 1:5000

Entwurfsverlauf	
1. Vorentwurf	15.07.2022
2. Entwurf	
3. Satzungsfassung	

LINDGRÜN
Katja Lind
Edhofstraße 10, 94140 Ering

Planungsbüro BIRKL
Ingenieure & Consultants
Pildenaauerstraße 14 - 94140 Ering